


Revisión Plano: 0-110607



PLANTA SOTANO

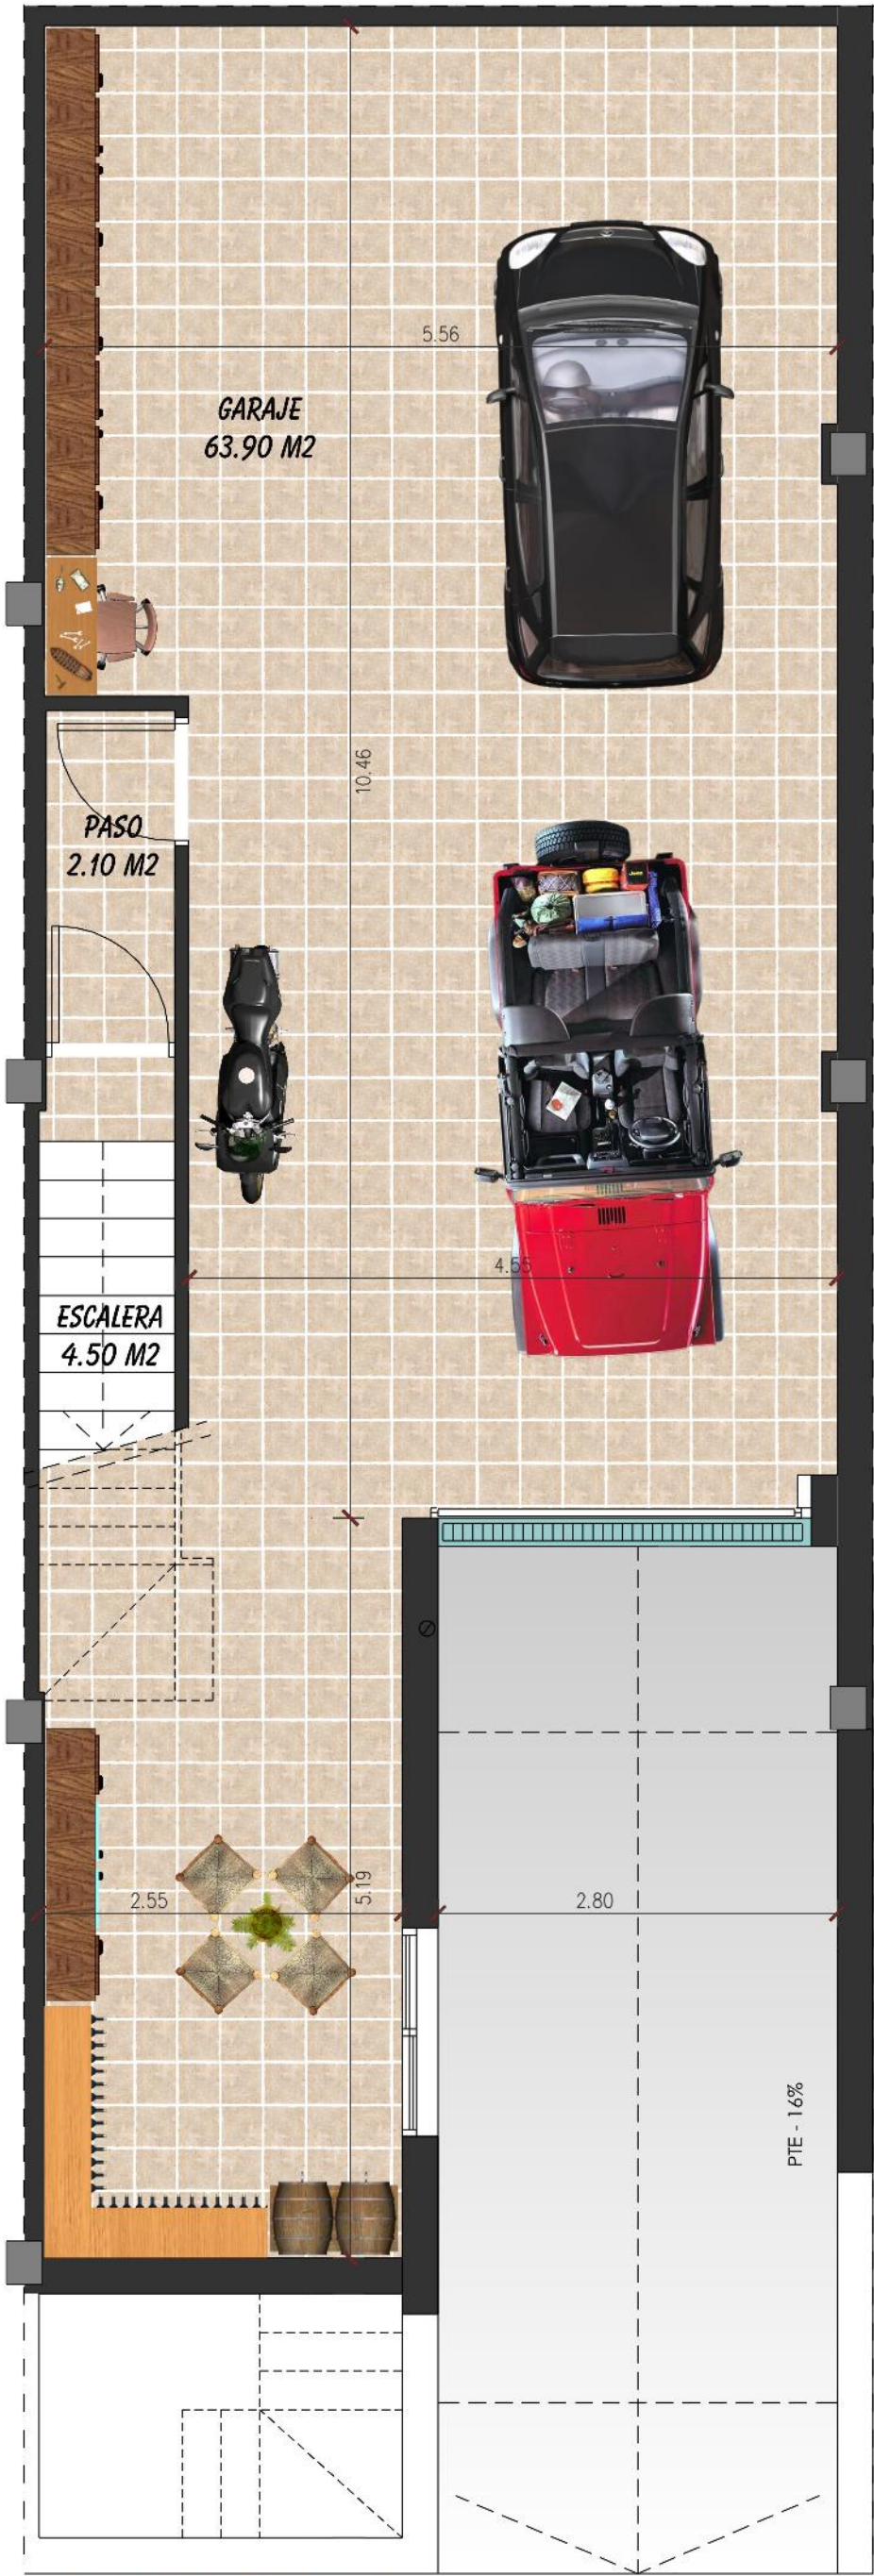

PLANTA BAJA

8. SUPERFICIE DE LA VIVIENDA.

TIPO B	SUPERFICIE ÚTIL	SUPERFICIE CONSTRUIDA
PARCELA	233,28 m²	269,71 m²



Superficies computadas conforme al art. 2 del Decreto 218/2005 (BOJA 7-11-2005). En la superficie útil se incluyen el 50 % de las terrazas hasta un máximo del 10 % de la superficie útil total de la vivienda (entendida como la suma de los m2 útiles de todas las plantas, sobre y bajo rasante).
Mobiliario no incluido, excepto sanitarios y aquellos muebles expresamente recogidos en la memoria de calidades.

9. SUPERFICIE DE LOS ANEJOS (EN SU CASO):

La superficie ocupada por el garaje está incluida en el cuadro del punto anterior.

10. DESCRIPCIÓN DE LA VIVIENDA Y ANEJO:

La vivienda consta de garaje, porche, recibidor, salón, cocina, aseo, 3 baños, 4 dormitorios y ático.

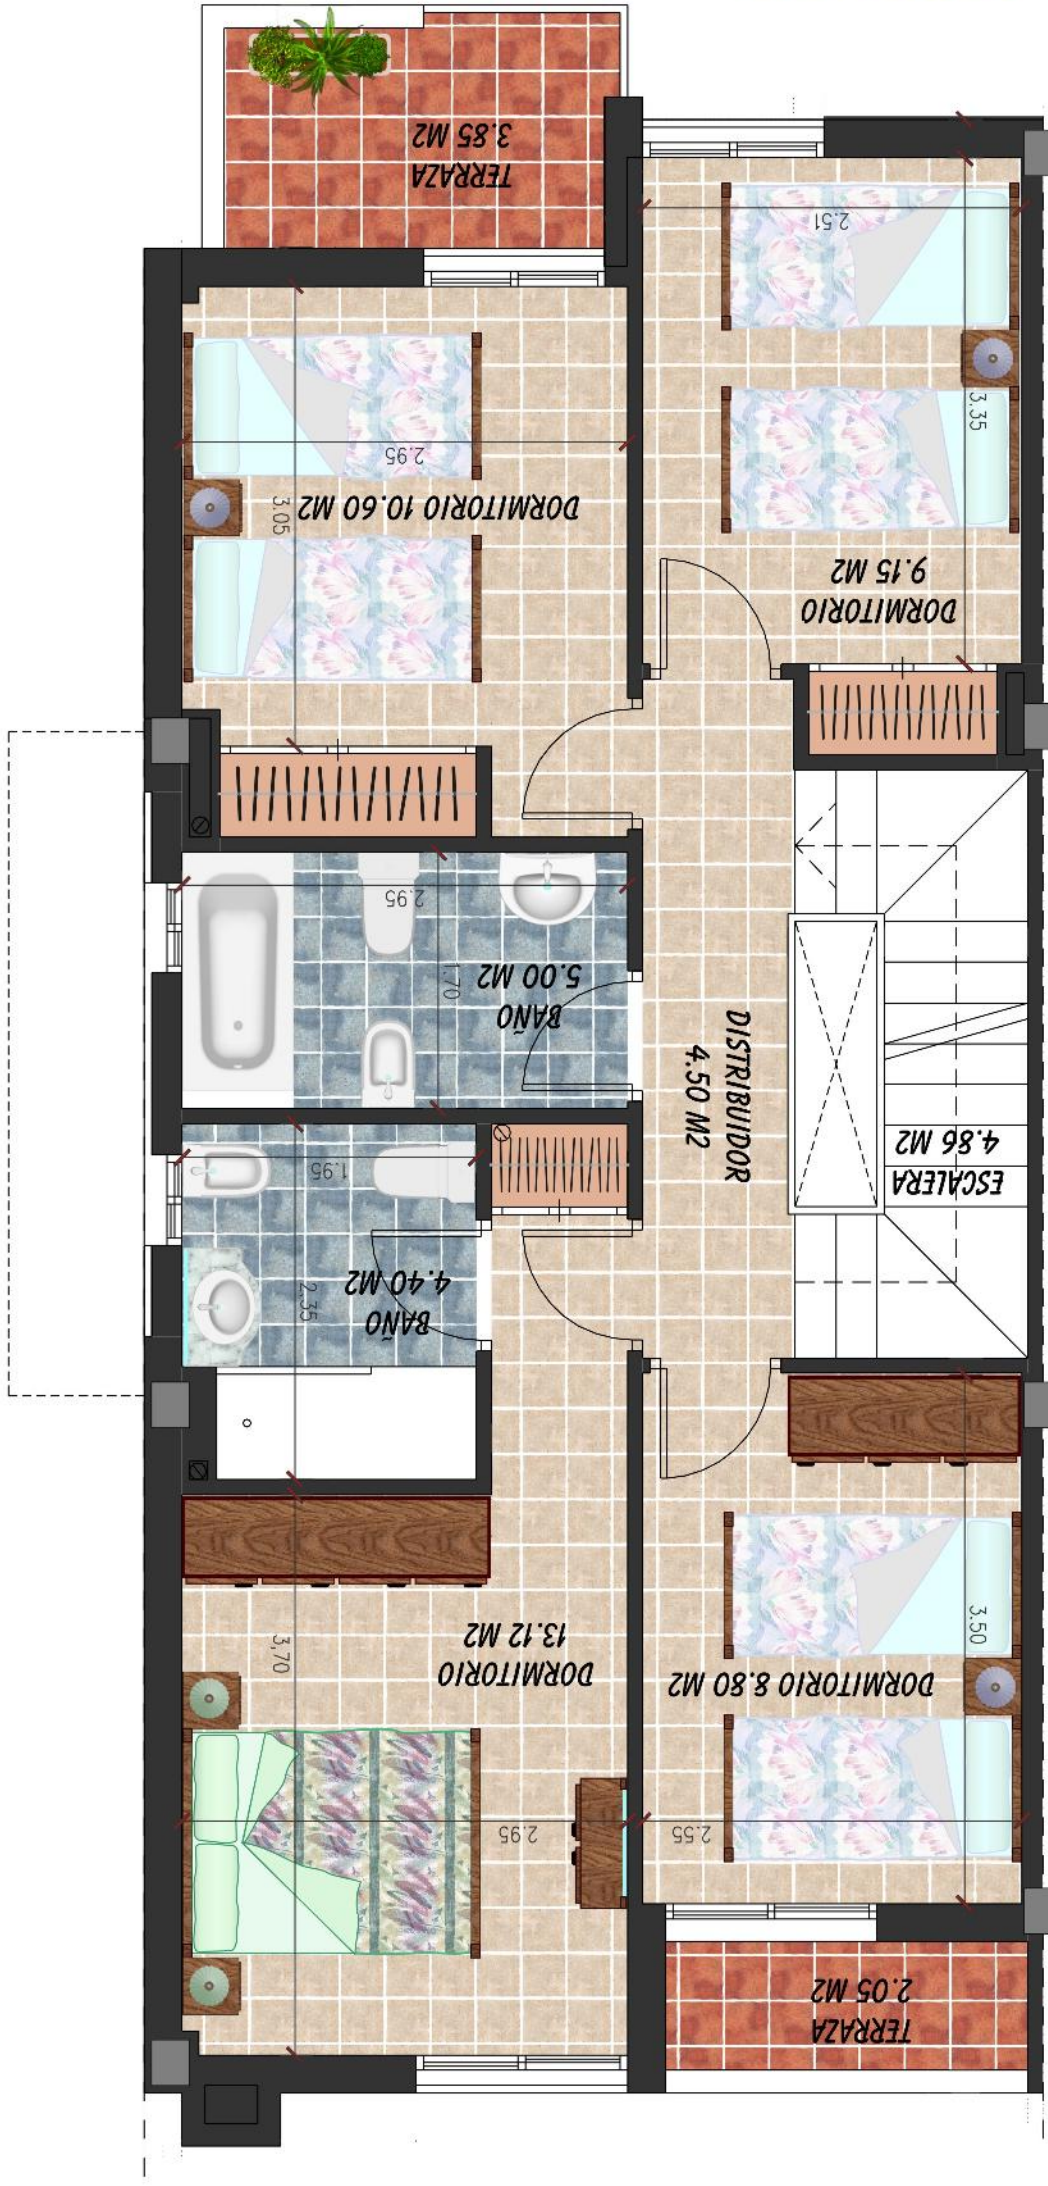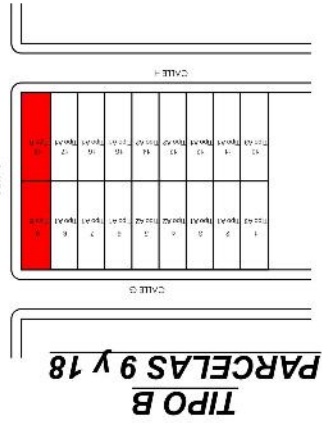

PLANTA ATICO

