
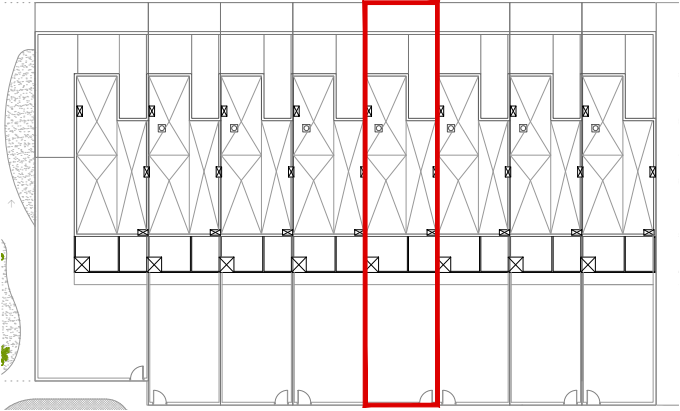


El Peral

VIVIENDA 5

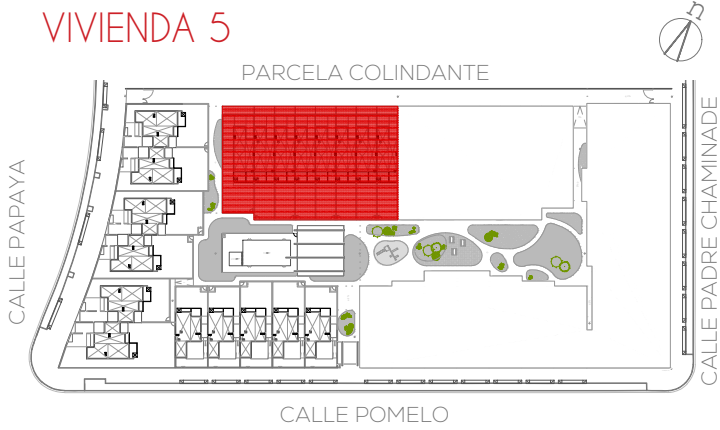

SILENE

CUADRO DE SUPERFICIES

Superficie útil vivienda	113.8m ²
Superficie útil garaje cubierto	17.2m ²
Superficie patio/jardín	61.3m ²
Superficie de terraza cubierta	0.0m ²
Superficie de terraza descubierta	23.4m ²
Superficie construida	157.0m ²
Superficie de parcela	200.4m ²

PROMUEVE



COMERCIALIZA


ENGEL & VÖLKERS

www.engelvoelkers.com/valladolid
+34 983 669 079




A

PLANTA BAJA

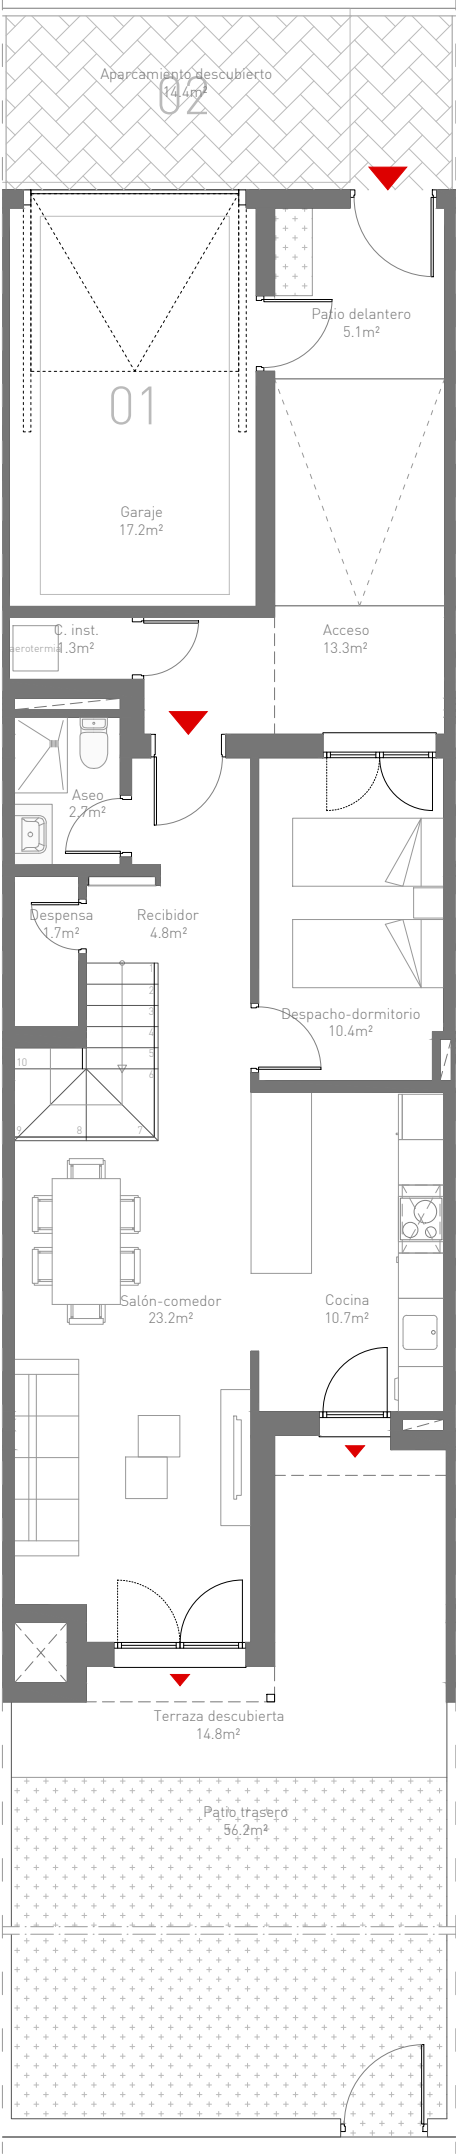

PLANTA PRIMERA

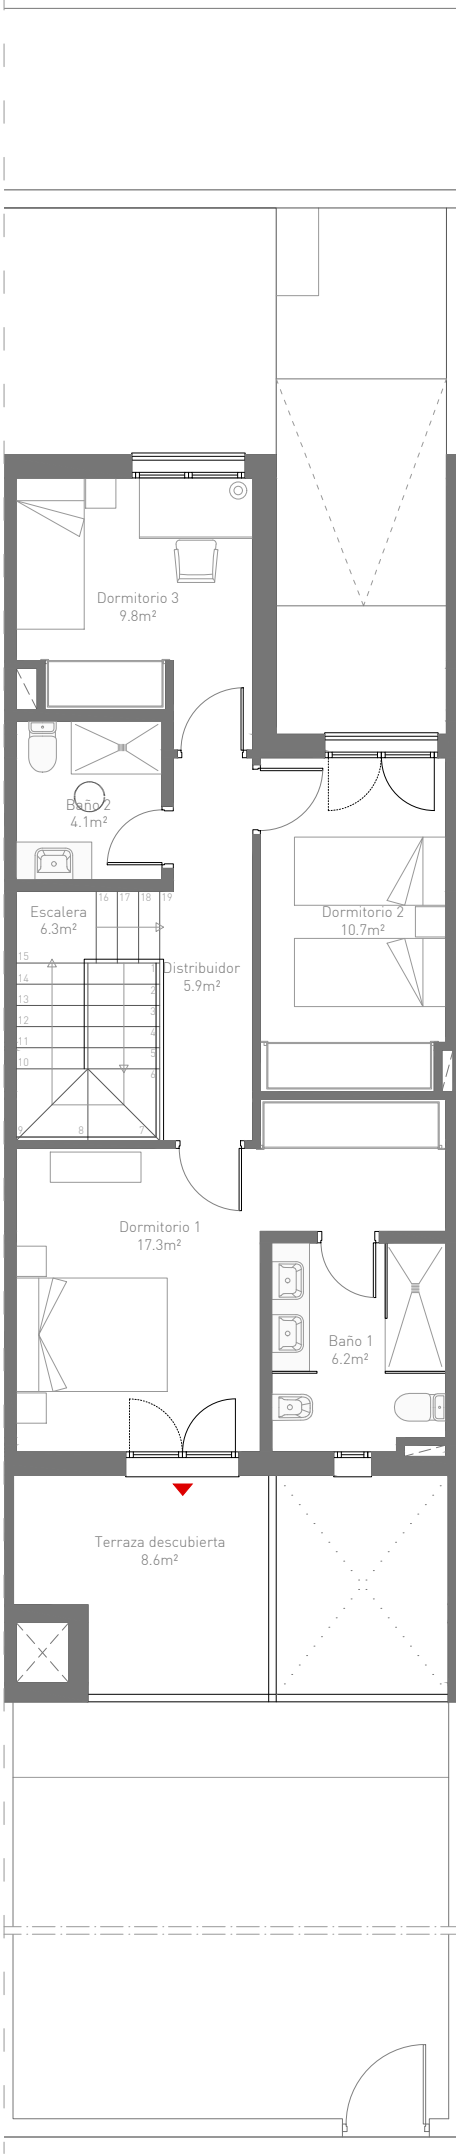

El presente plano comercial, que incluye una parte gráfica y datos relativos a superficies, puede ser objeto de modificaciones ordenadas por los organismos públicos competentes y/o exigencias técnicas o jurídicas, siempre y cuando estén justificadas y no supongan alteraciones sustanciales. El mobiliario no está incluido y el equipamiento del inmueble será el indicado en la correspondiente memoria de calidades.