


El Peral

VIVIENDA 36

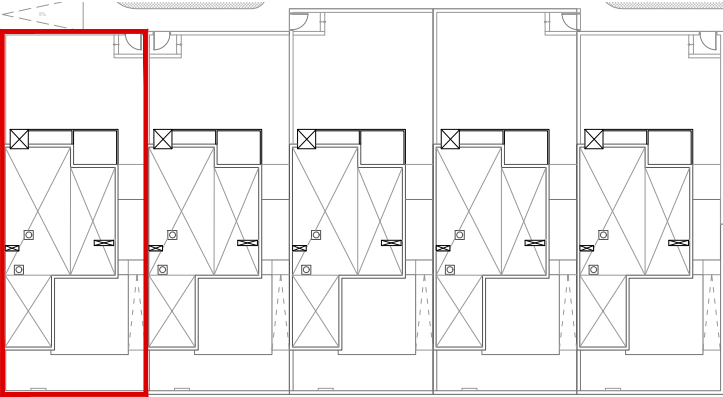

SILENE

CUADRO DE SUPERFICIES

Superficie útil vivienda	123.0m ²
Superficie útil garaje cubierto	25.9m ²
Superficie patio/jardín	80.1m ²
Superficie de terraza cubierta	9.8m ²
Superficie de terraza descubierta	19.8m ²
Superficie construida	181.6m ²
Superficie de parcela	228.0m ²

PROMUEVE



COMERCIALIZA


ENGEL&VÖLKERS

www.engelvoelkers.com/valladolid
+34 983 669 079





A

PLANTA BAJA

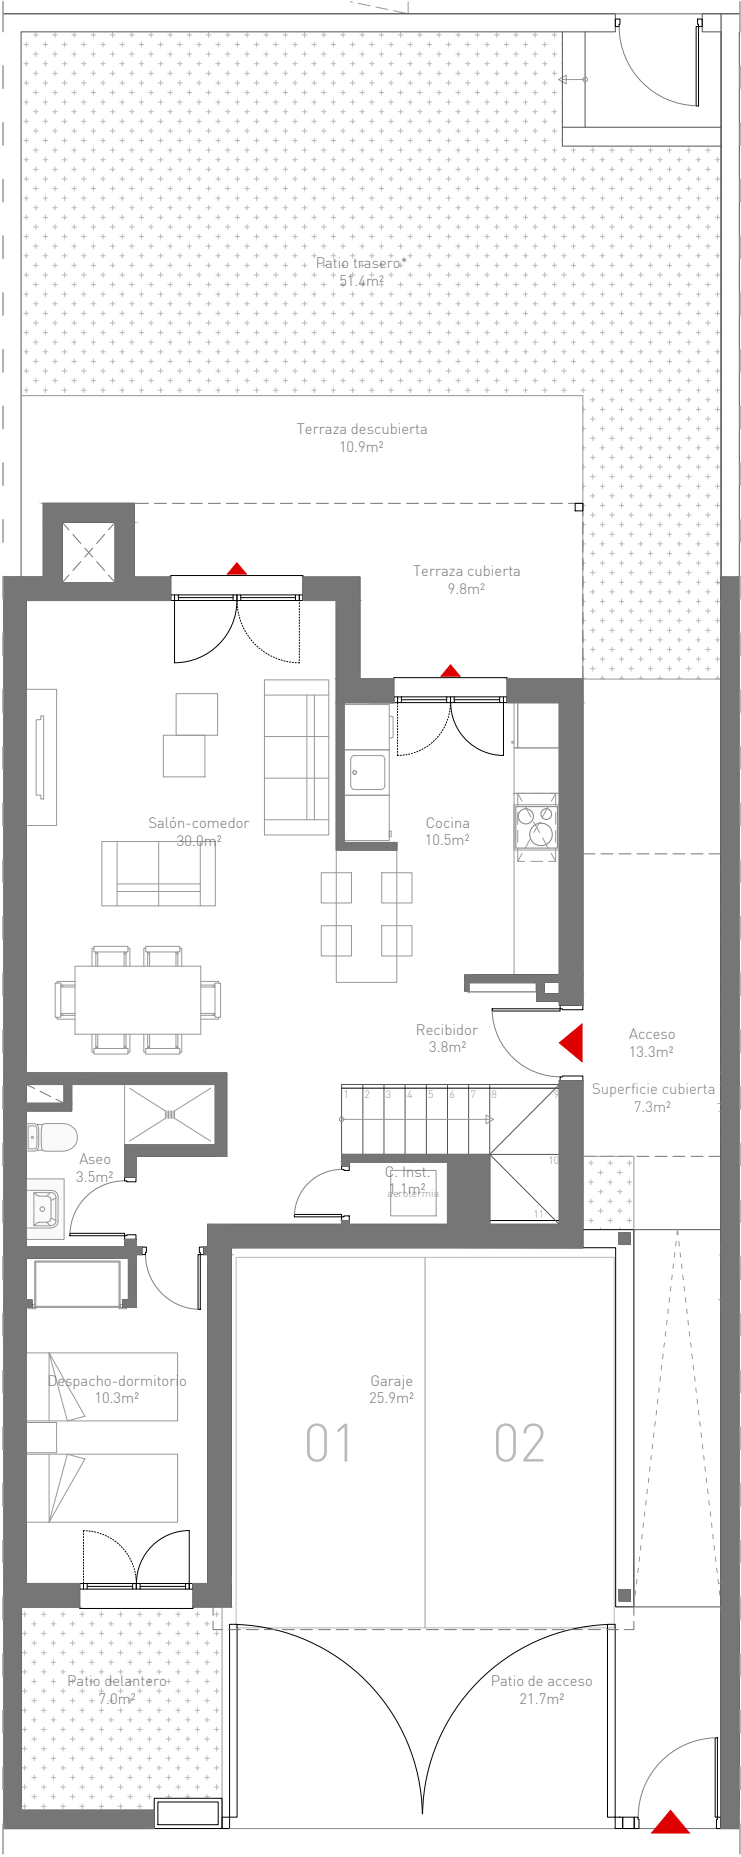

PLANTA PRIMERA

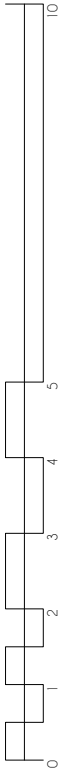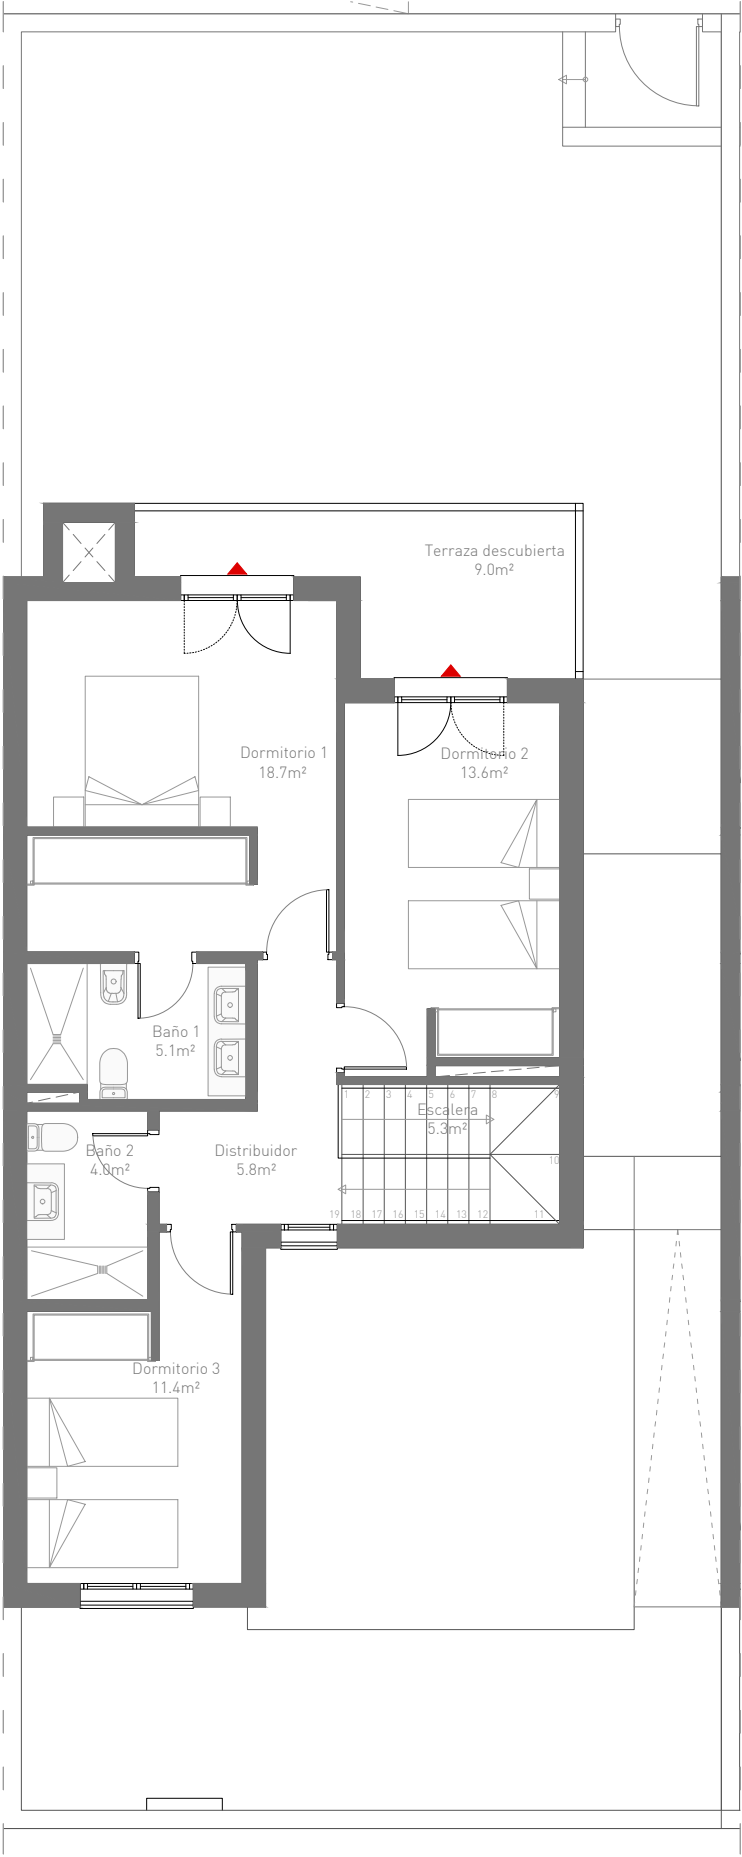

El presente plano comercial, que incluye una parte gráfica y datos relativos a superficies, puede ser objeto de modificaciones ordenadas por los organismos públicos competentes y/o exigencias técnicas o jurídicas, siempre y cuando estén justificadas y no supongan alteraciones sustanciales. El mobiliario no está incluido y el equipamiento del inmueble será el indicado en la correspondiente memoria de calidades.