
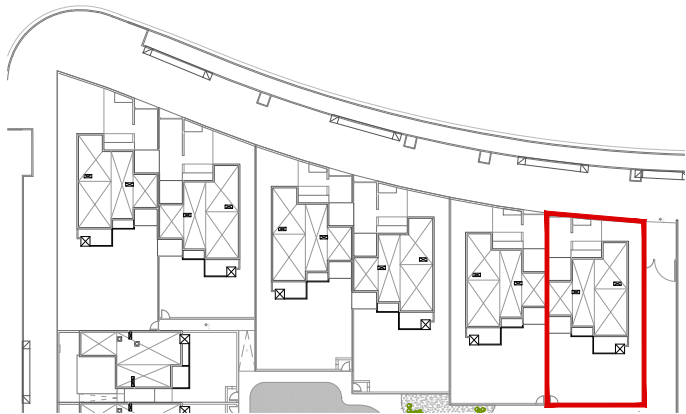


El Peral

VIVIENDA 42

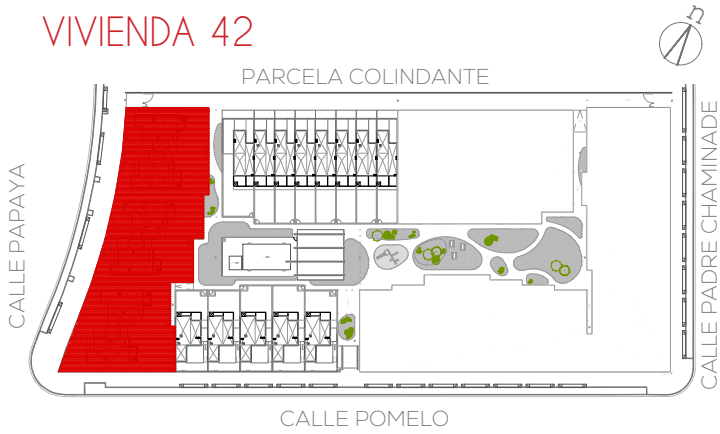

SILENE

CUADRO DE SUPERFICIES

Superficie útil vivienda	147.9m ²
Superficie útil garaje cubierto	29.0m ²
Superficie patio/jardín	153.1m ²
Superficie de terraza cubierta	6.2m ²
Superficie de terraza descubierta	25.1m ²
Superficie construida	215.4m ²
Superficie de parcela	318.5m ²

PROMUEVE




COMERCIALIZA

ENGEL&VÖLKERS



www.engelvoelkers.com/valladolid
+34 983 669 079



PLANTA BAJA

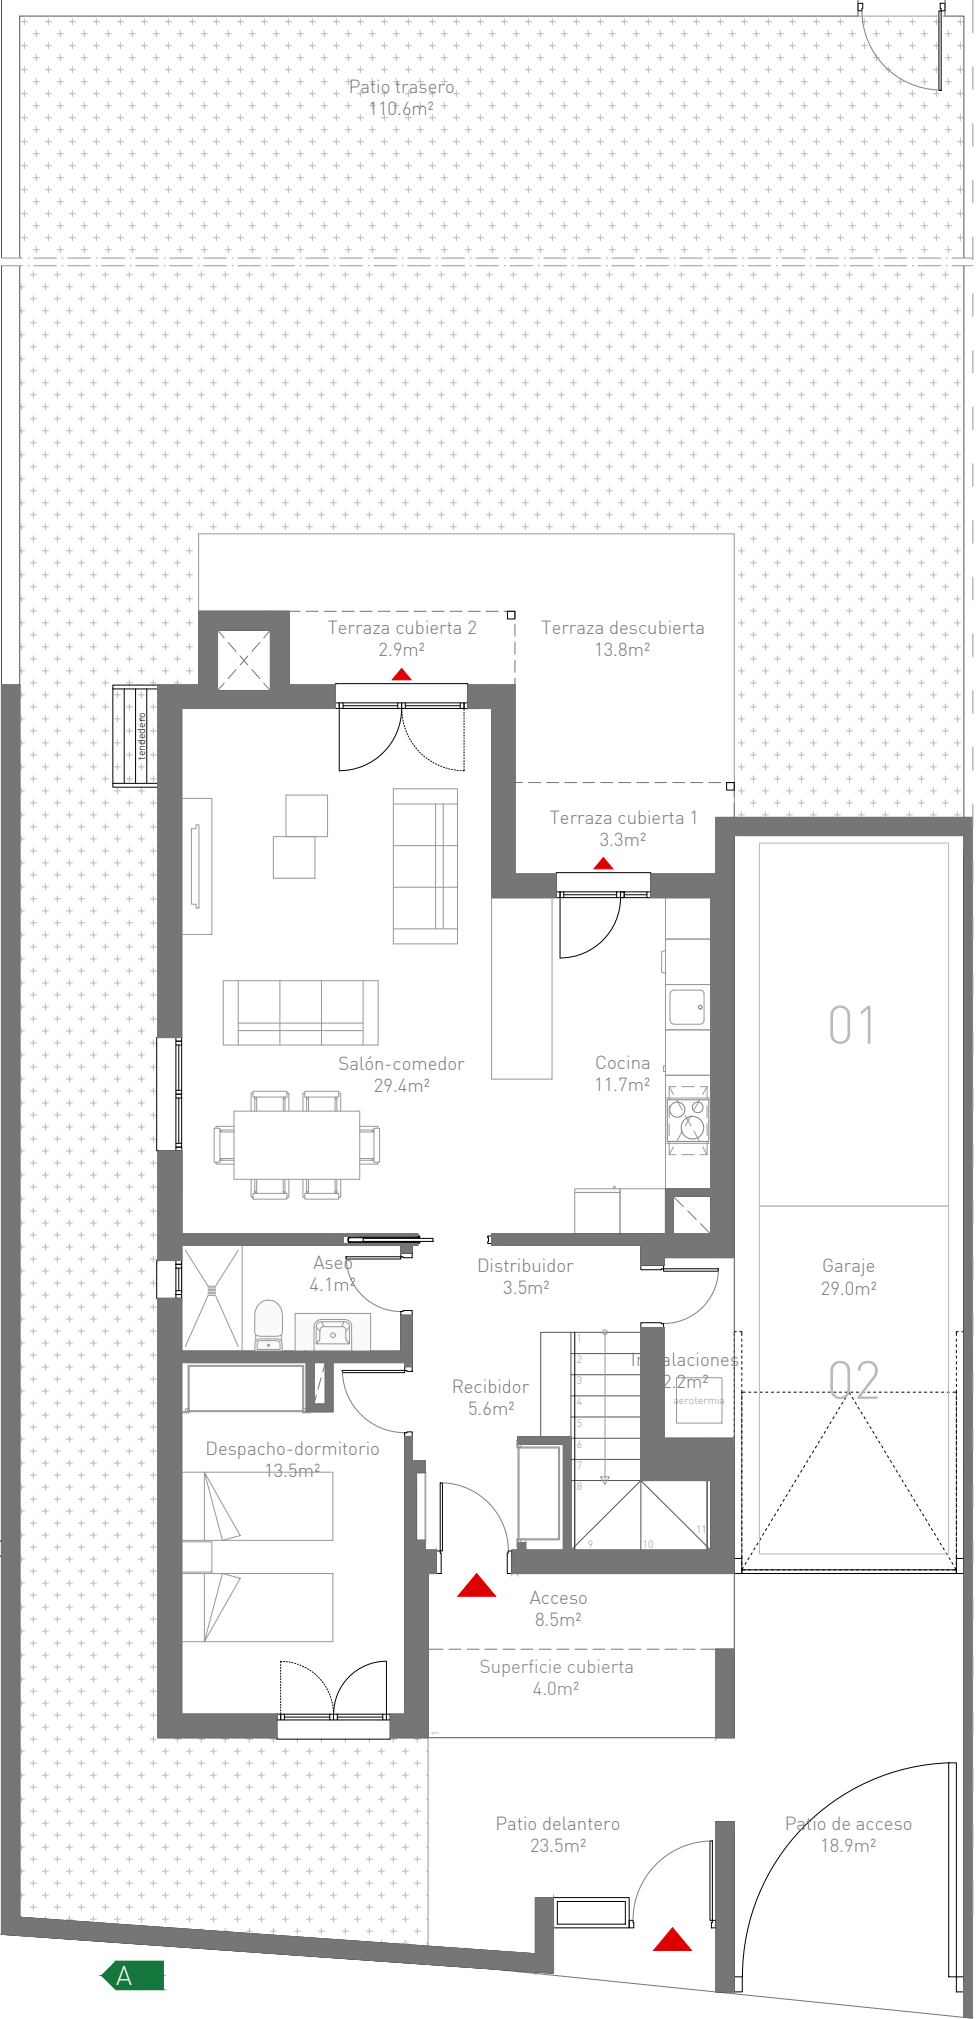

PLANTA PRIMERA

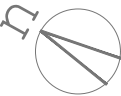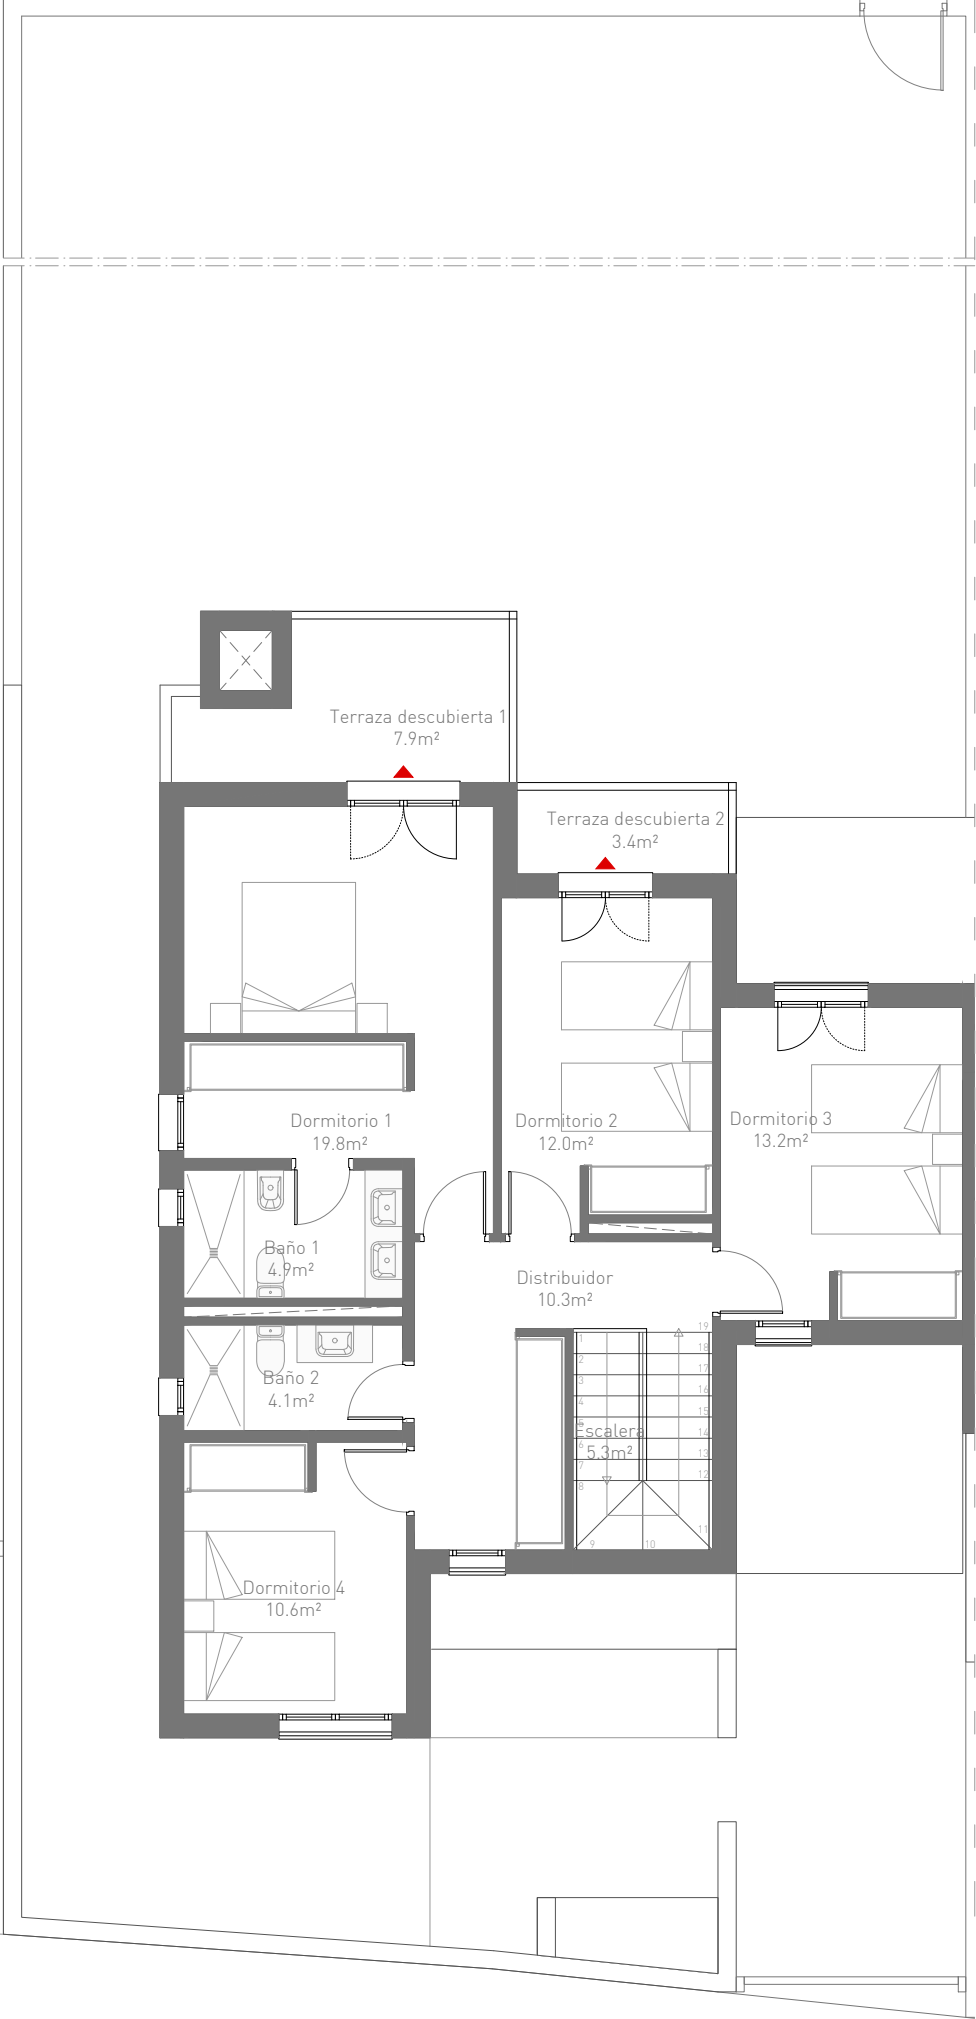

El presente plano comercial, que incluye una parte gráfica y datos relativos a superficies, puede ser objeto de modificaciones ordenadas por los organismos públicos competentes y/o exigencias técnicas o jurídicas, siempre y cuando estén justificadas y no supongan alteraciones sustanciales. El mobiliario no está incluido y el equipamiento del inmueble será el indicado en la correspondiente memoria de calidades.